

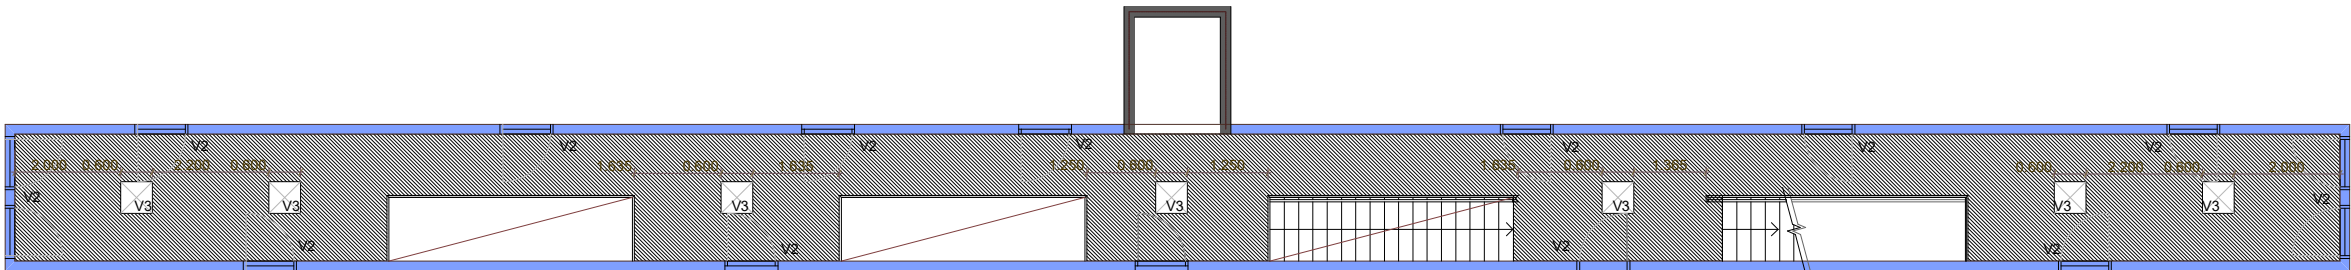


Koridori lae lahendus:

Ecophon Focus™ D/A Varjatud liistusüsteemiga paneelid bandrasterile.
Plaadid 2400x600x20mm lihtsalt avatavad.
Spetsiaalselt välja töötatud koridori- ja bandraster süsteemile,
kus soovitakse paigaldada pikki paneele.
Ecophon Focus tooted on tuntud selle poolest, et nad vastavad
kõige rangematele funktsionaalsetele ja
esteetilistele nõudmistele. Paneeli pikad küljed on D-servatüübiga
ja A-servatüüp lühikestel külgedel.
Iga paneel on individuaalselt avatav. Paneeli kaal on ca 2 kg/m².
Plaadid on valmistatud suure tihedusega
klaasvillast. Pinnakate on Akutex™ FT ja plaadi tagumine külg
on kaetud klaaskiudvildiga.
Bandraster süsteemile mõeldud Focus D/A plaadi servad on värvitud:

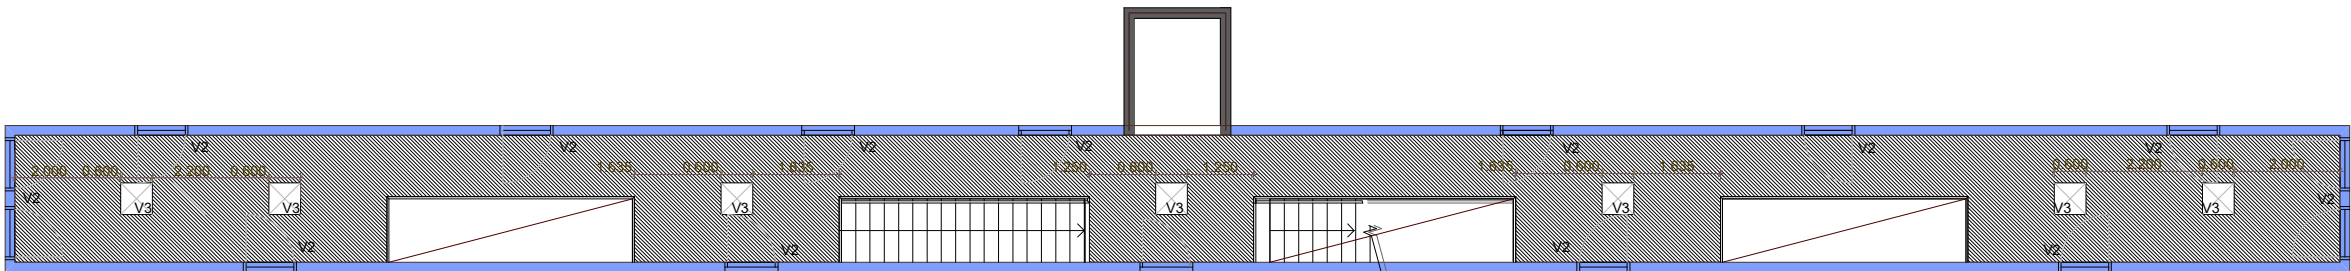

V1

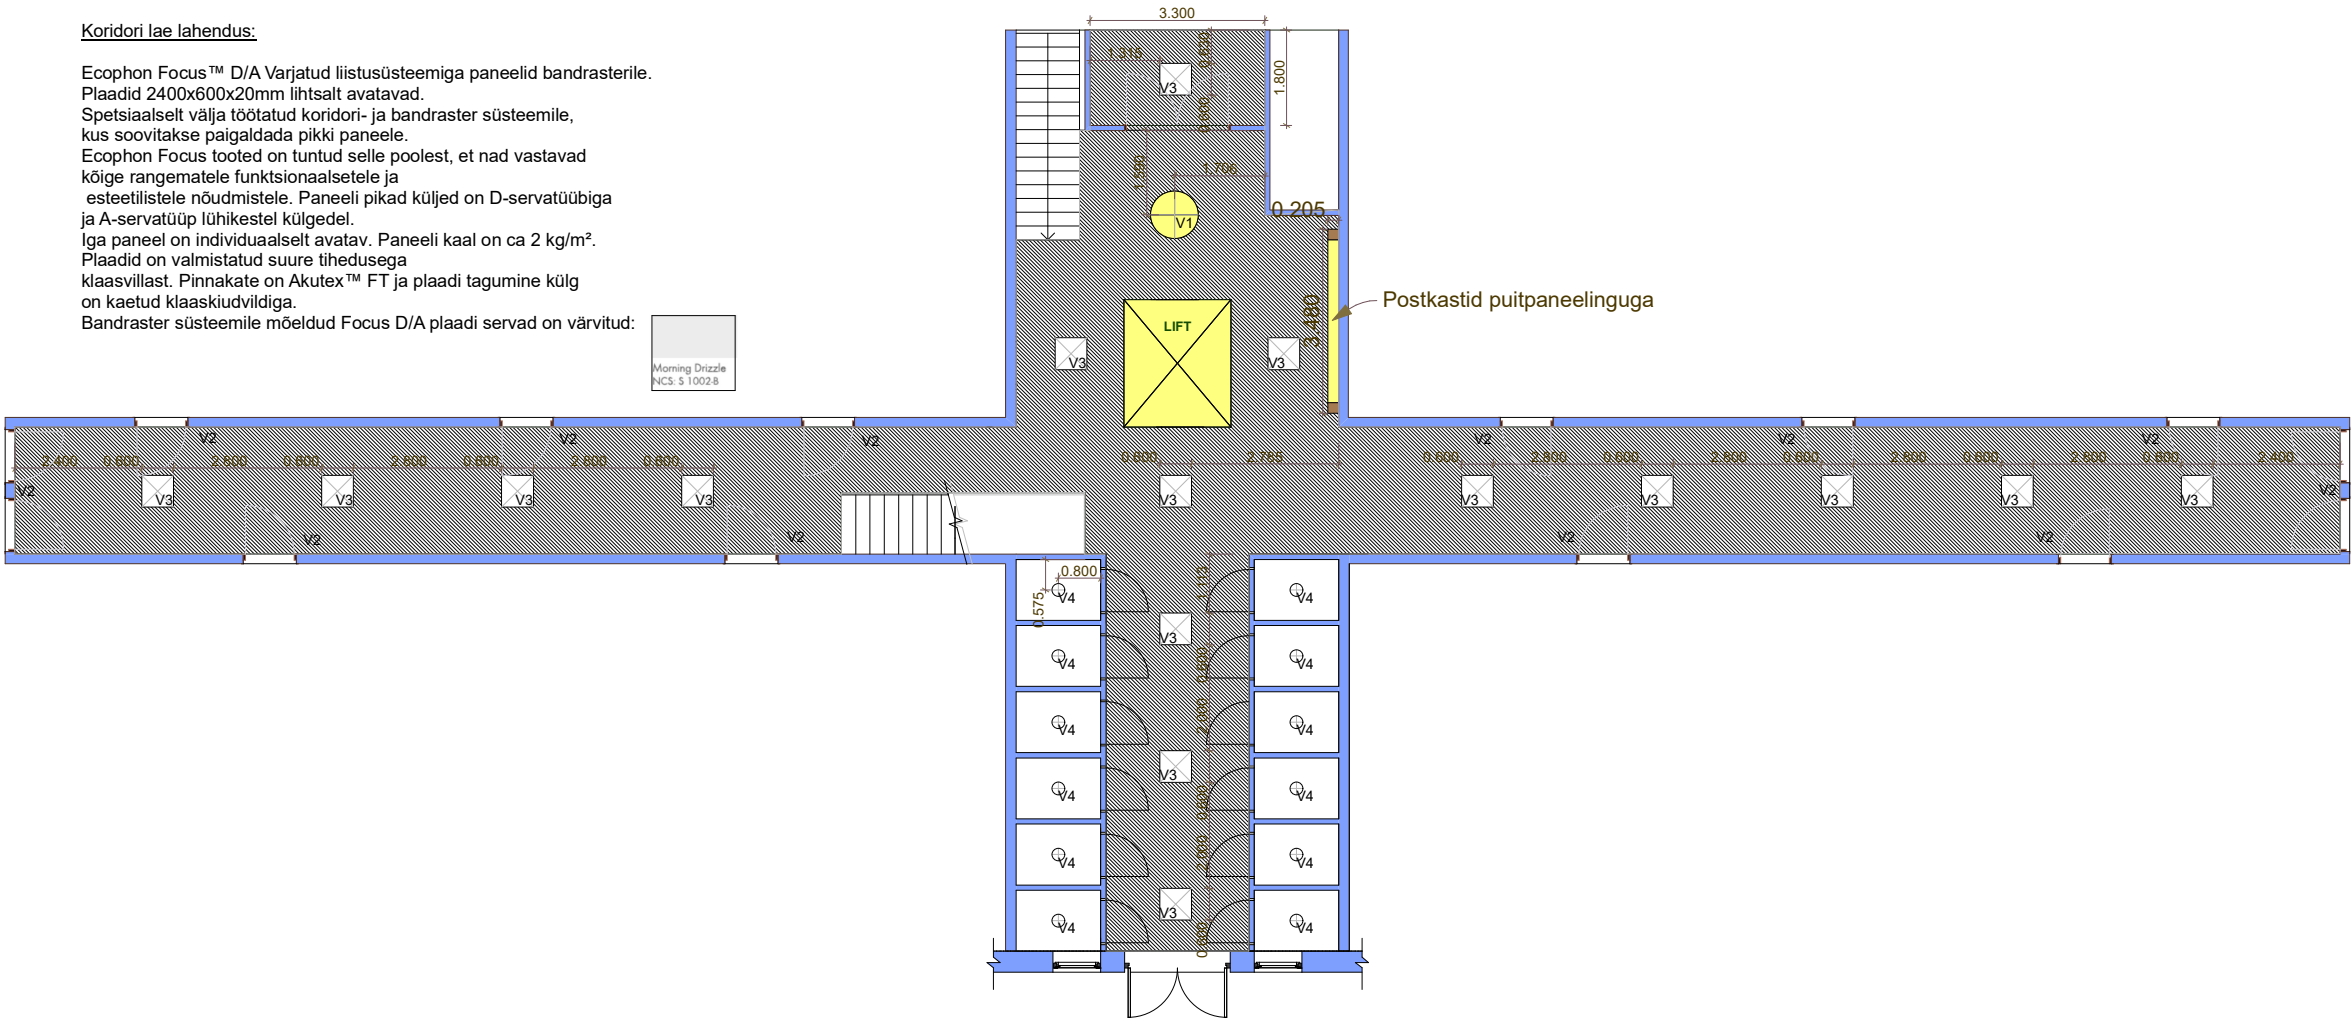

V2



V3




V4



V4

- V1 Luster Lustre 6 Petit Nuage E14 6x60W 220-230V
väljast hall, seest kollane, kollane kangaskaabel
- V2 valgusti Tube K (asetada kõrgusel 2 m põrandast
Silman Elekter/ tootekood:194.241.C alla suunatud
- V3 Trilux C-CDP LED3900-840 ET01
Põhineb Arimo CDP-/ Süvisvalgusti www.ecophon.com
- V4 Esvika/ tootekood: 2802926/ Hind: 17.37.- +KM
Lv Arex 260mm 8W/830 IP44 4116407
- V5 Silman Elekter/ Arkoslight/ SWAP M 5W 927

Ripplagede kõrgused:
Tuulekoda h-2300 mm
Tehniline ruum h-2300 mm
Sisehoovi pool h-2500 mm
I korrusel ripplagi 400 mm laest alla
II ja III korrustel ripplagi 300 mm laest

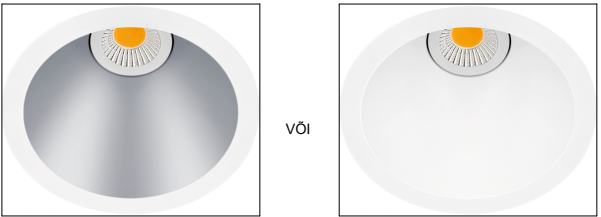

V5 Ripplae ja duširuumi valgustid/ vastavalt valitud pakatile

OBJEKT: KOTERMAA 11			BK DESIGN OÜ	
TELLIJA: KOTERMAA ARENDUS			Registrikood: 11253201	
OBJEKTI ADDRESS: KOTERMAA 11			tel: +3725150405	
PROJEKTEERIJ: Berit Kirs			Tornimäe 7-93	
KUUPÄEV: 20.11.2018			Tallinn, Eesti, 10145	
JOONESTAS: Berit Kirs			berit@bkdesign.ee	
ALLKIRI:			JOONIS: Valgustite ja ripplagede plaan koridoris	
KUUPÄEV: 20.11.2018			JOONISE NR: K11_TP_SA-7-06	
ALLKIRI:			MÕÖT: 1:100	