




1. Korrus

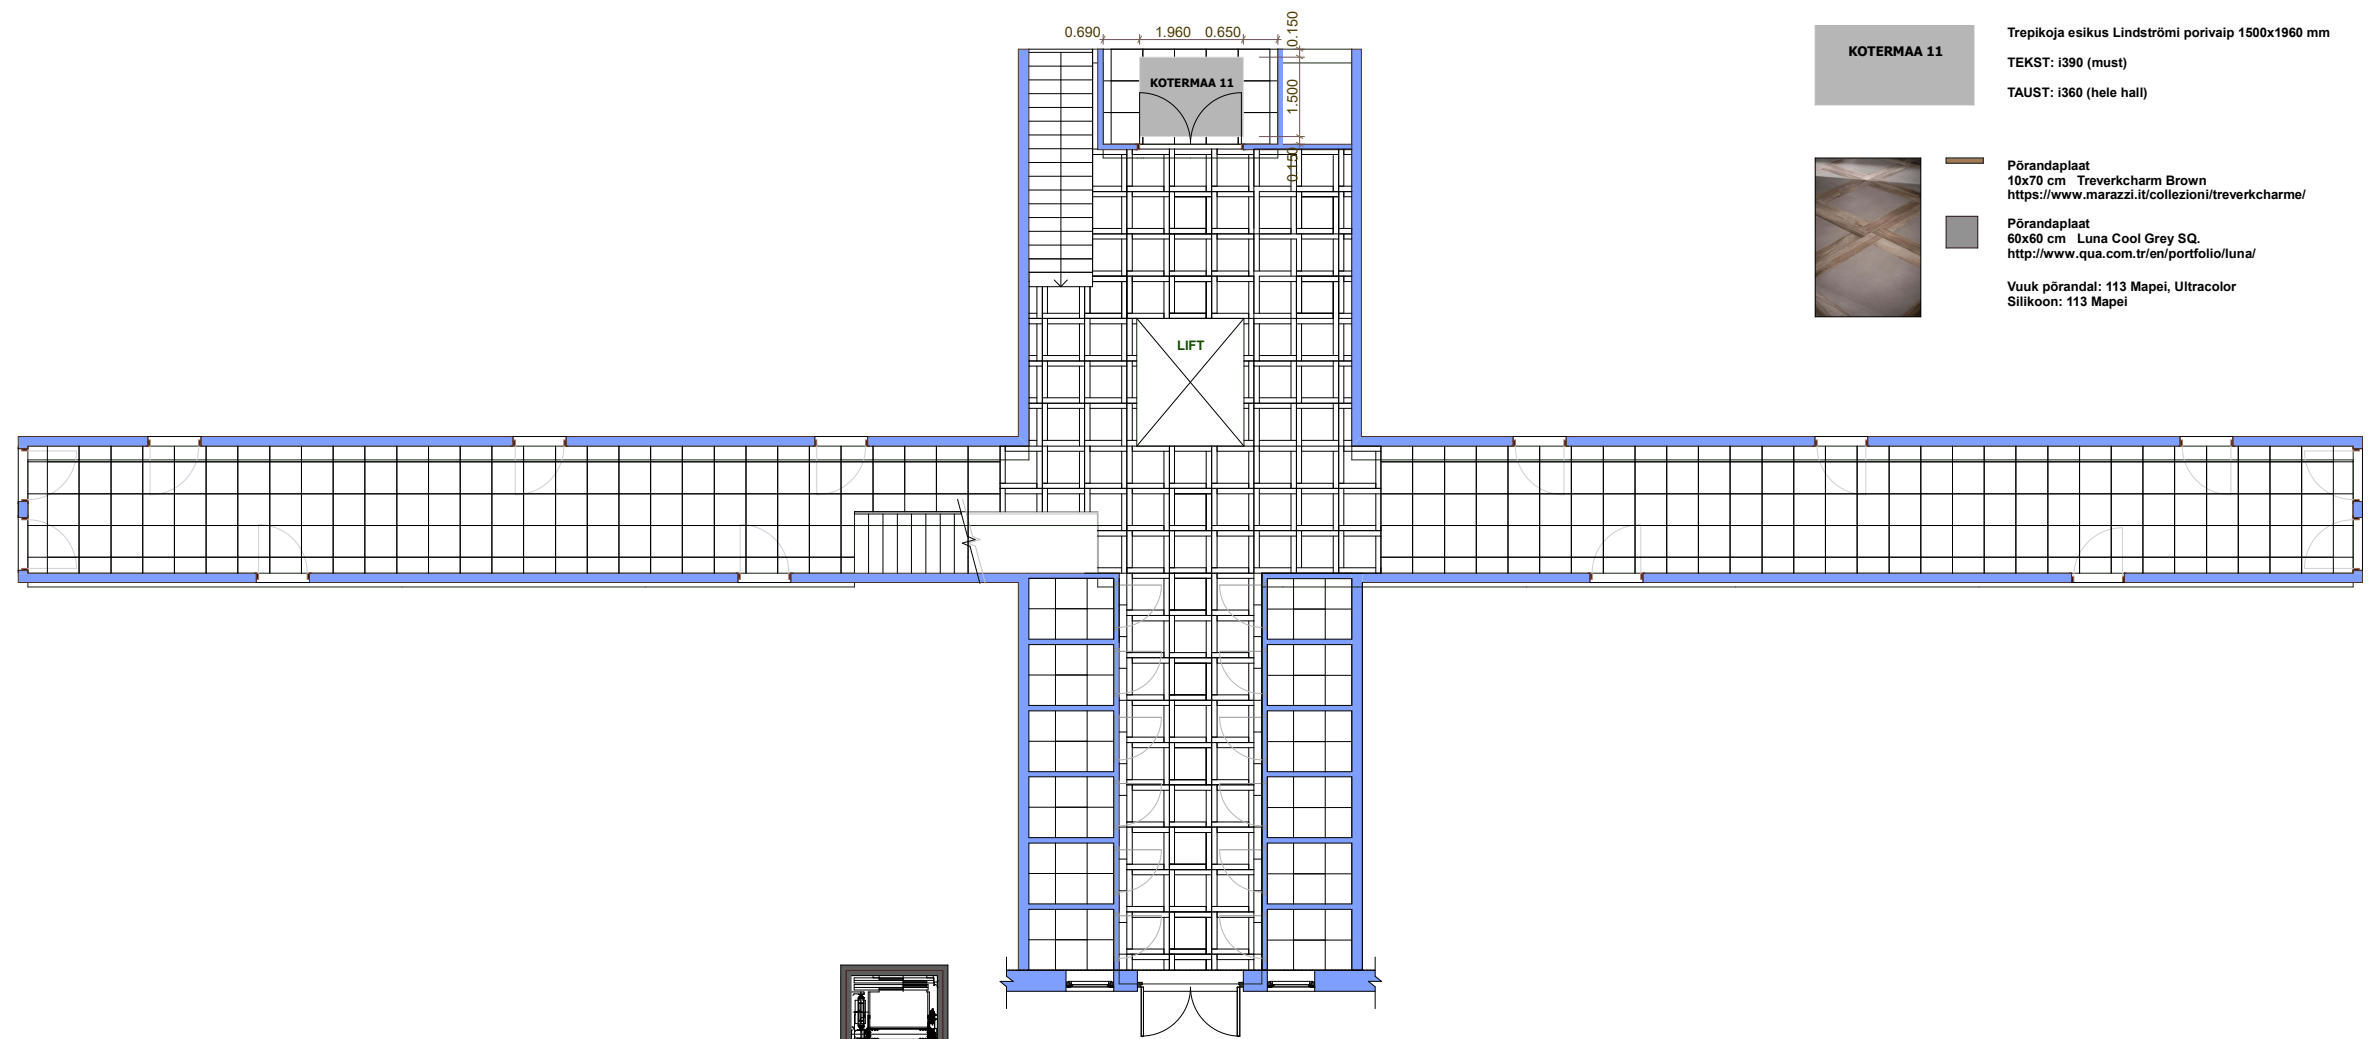


2. Korrus

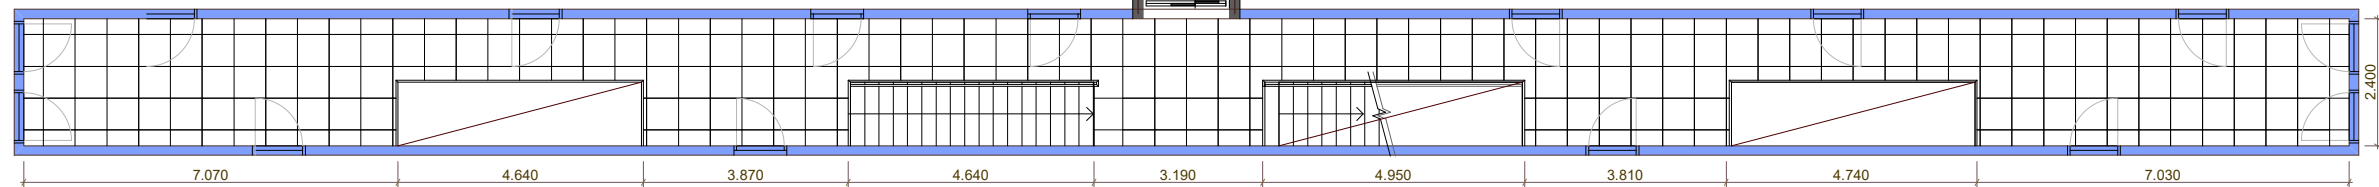

3. *Korrus*

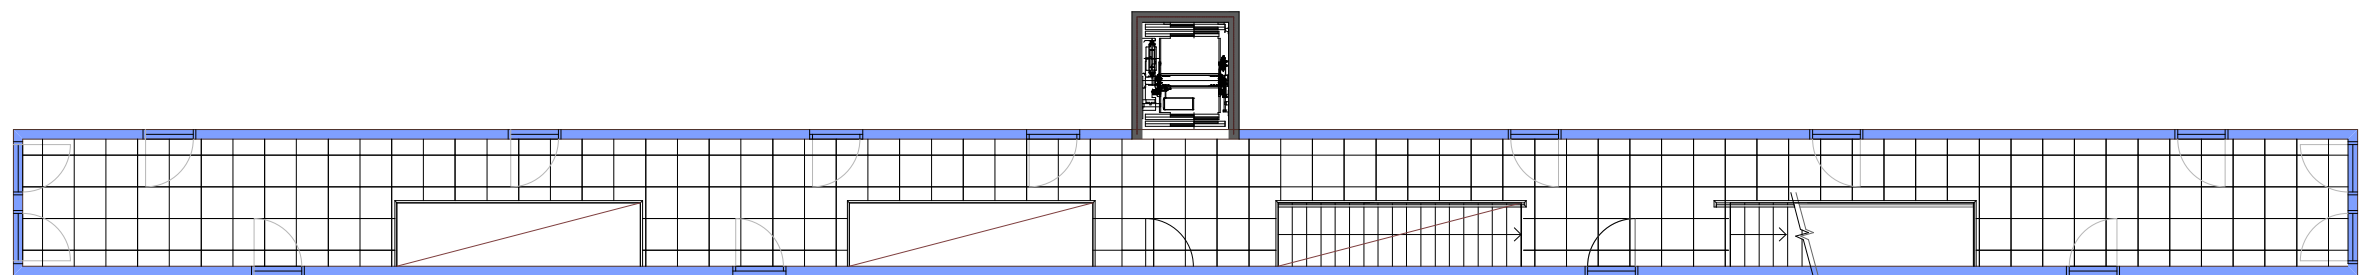

4.Korrus

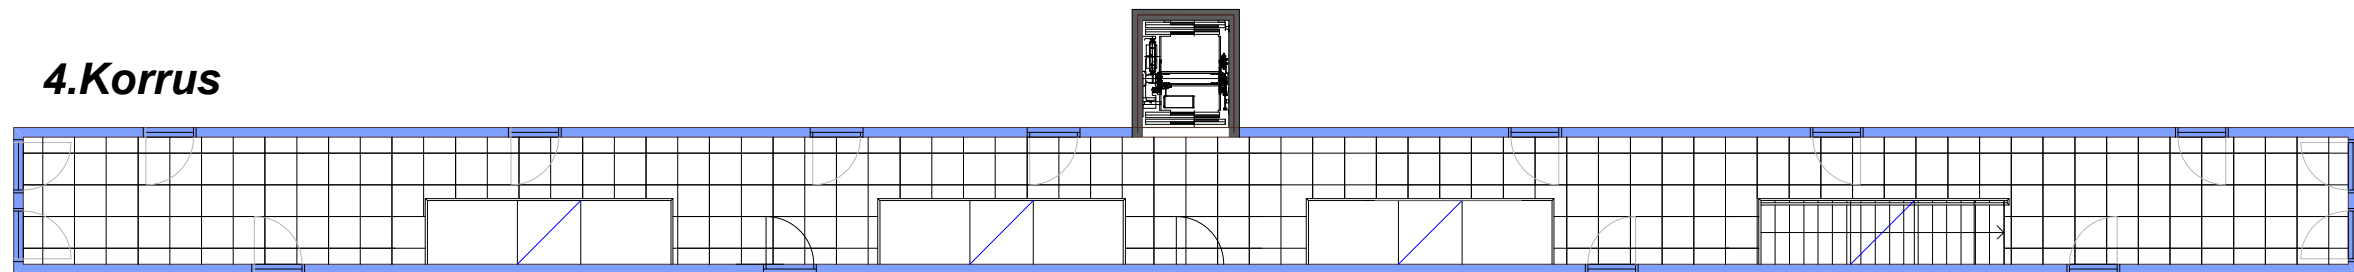

OBJEKT: KOTERMAA 11			BK DESIGN OÜ Registrikood: 11253201 tel: +3725150405 Tornimäe 7-93 Tallinn, Eesti, 10145 berit@bkdesign.ee	
TELLIJA: KOTERMAA ARENDUS				
OBJEKTI ADDRESS: KOTERMAA 11				
PROJEKTEERIJ: Berit Kirs	KUUPÄEV: 20.11.2018	ALLKIRI:	JOONIS: Põrandate viimistlus trepikojas	
JOONESTAS: Berit Kirs	KUUPÄEV: 20.11.2018	ALLKIRI:	JOONISE NR: K11_TP_SA-7-05	MÖÖT: 1:100