


SEINAPLAAT/ vannituba

Sein: 25x60 Velvet White
Deko: 25x60 Velvet Spice White

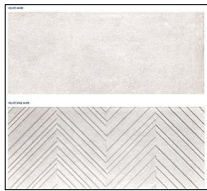

SEINAVUUK/ vannituba


Vuuk sein: 103 Mapei Ultracolor
Vuuk põrandal: 103 Mapei, Ultracolor

Silikoon:
nr. 103 Mapei/ Sein
nr. 103 Mapei/ Põrand

või

SEINAPLAAT/ vannituba




Sein: 25x60 Concept Dark Grey
Deko: 25x60 Concept Spice Dark Grey

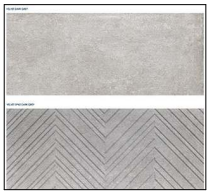

SEINAVUUK/ vannituba

Vuuk sein: 110 Mapei, Ultracolor
Vuuk põrandal: 113 Mapei, Ultracolor

Silikoon:
nr. 110 Mapei/ Sein
nr. 113 Mapei/ Põrand

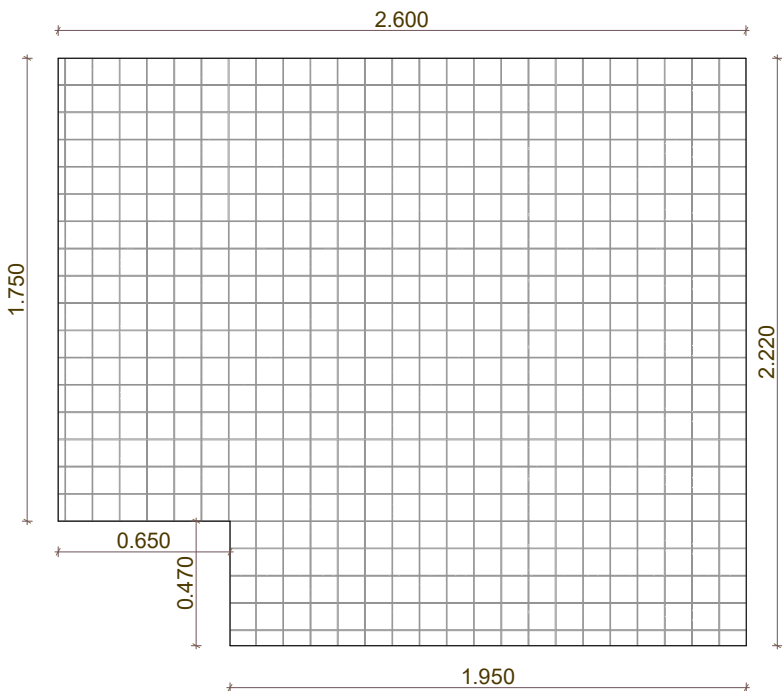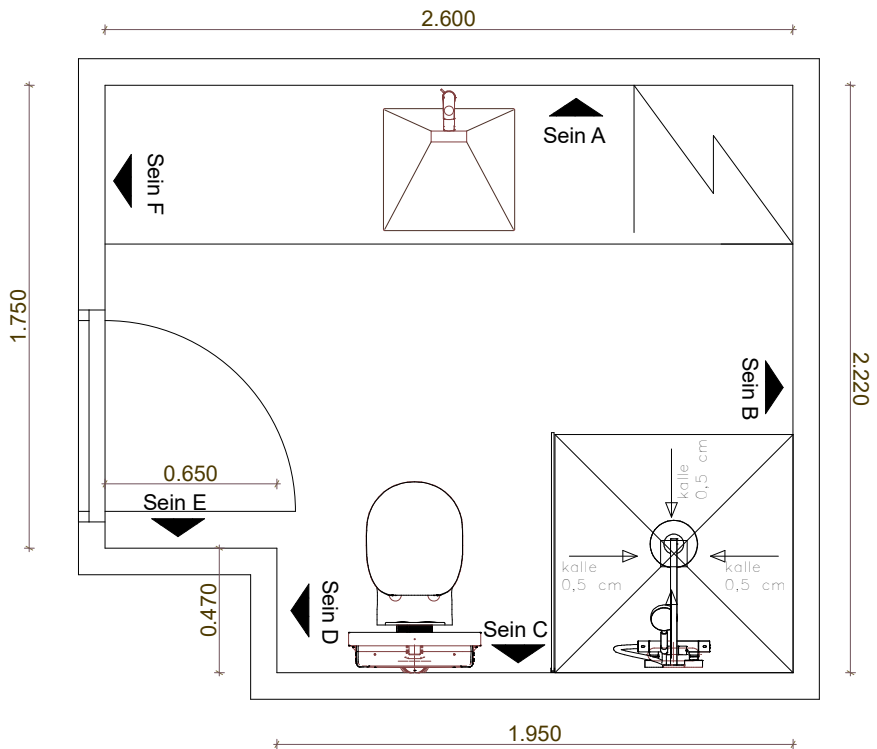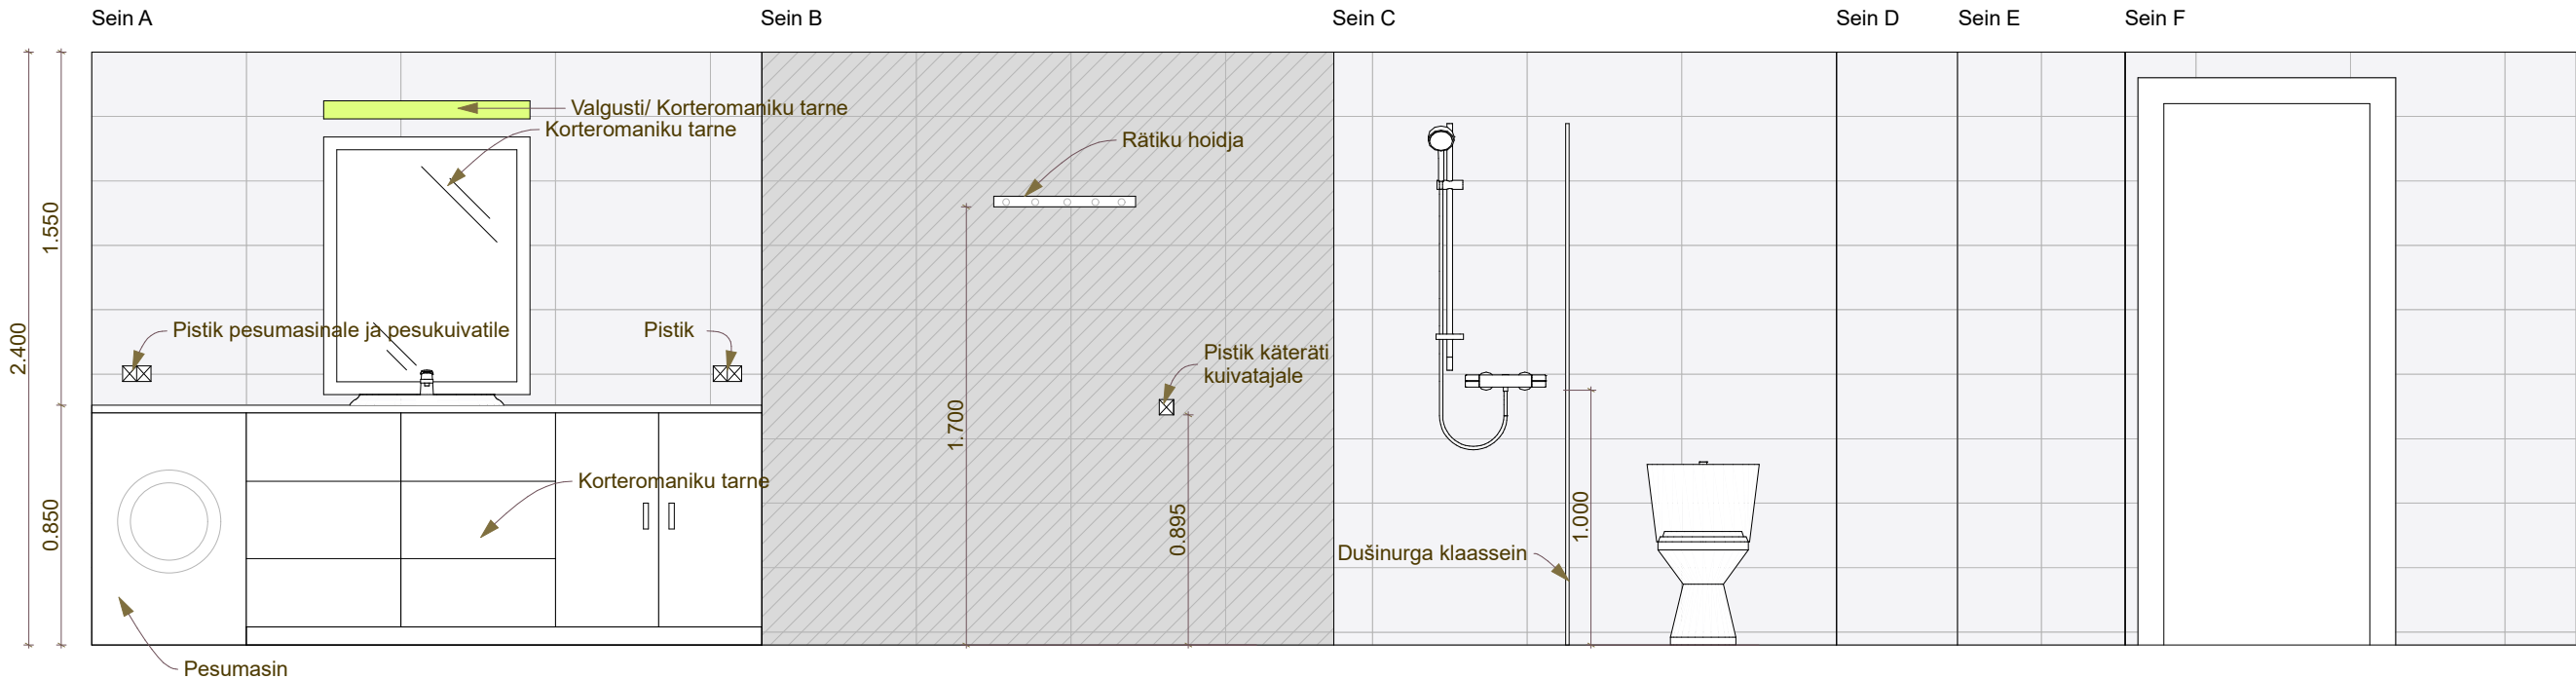

Põranda plaan

PÕRANDAPLAAT/ vannituba

10x10 cm Silk white P.C (võrgul)



PÕRANDAPLAAT/ vannituba

10x10 cm Altamira Grey P.C (võrgul)



või

OBJEKT: KOTERMAA 11			BK DESIGN OÜ	
TELLIJA: KOTERMAA ARENDUS			Registrikood: 11253201	
OBJEKTI ADDRESS: KOTERMAA 11			tel: +3725150405	
PROJEKTEERIJ: Berit Kirs			Tornimäe 7-93	
KUUPÄEV: 28.11.2018			Tallinn, Eesti, 10145	
ALLKIRI:			berit@bkdesign.ee	
JOONESTAS: Berit Kirs			JOONIS: Seinavaated dušširuumis kr. 12	
KUUPÄEV: 28.11.2018			JOONISE NR: K11_TP_SA-7-22	
ALLKIRI:			MÕÖT: 1:20	