


Korter 63  
(3T)  
68,3 m<sup>2</sup>

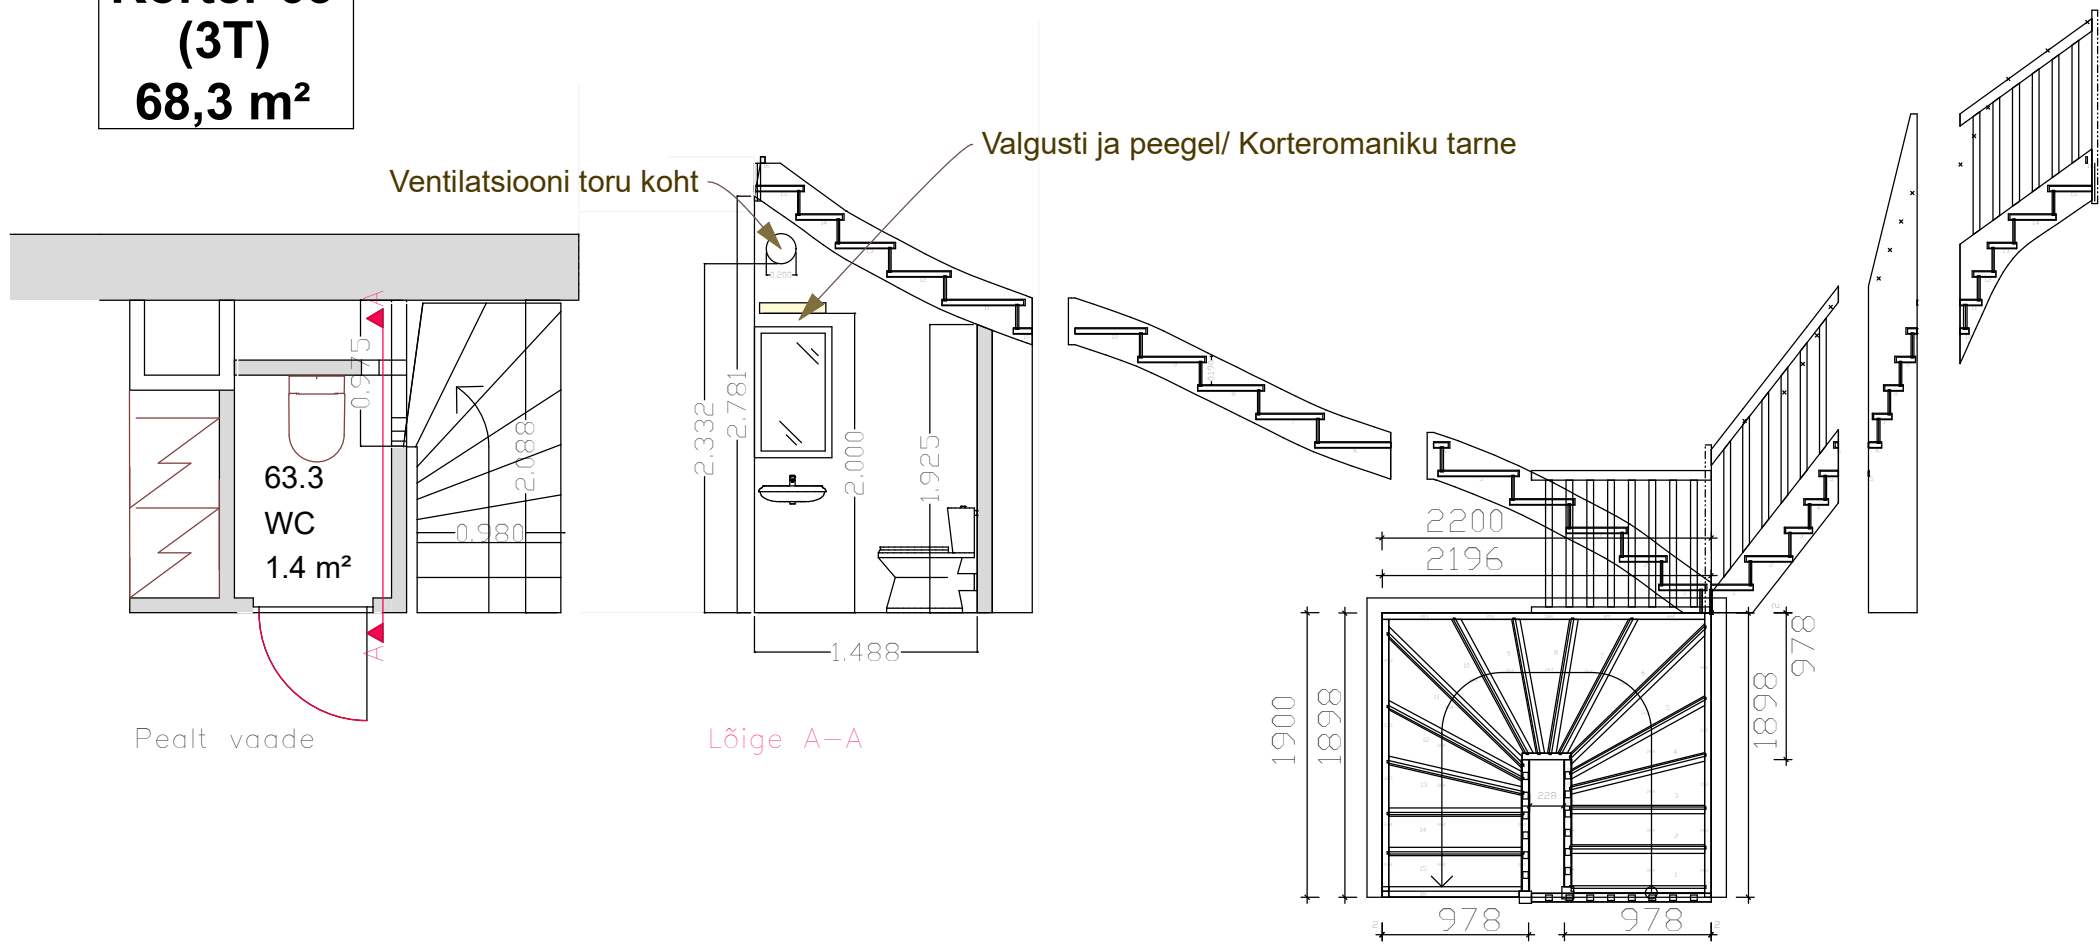

|                            |  |  |                                    |  |
|----------------------------|--|--|------------------------------------|--|
| OBJEKT: KOTERMAA 13        |  |  | BK DESIGN OÜ                       |  |
| TELLIJA: KOTERMAA ARENDUS  |  |  | Registrikood: 11253201             |  |
| OBJEKT: KOTERMAA 13        |  |  | tel: +3725150405                   |  |
| PROJEKTEERIJAS: Berit Kirs |  |  | Tornimäe 7-93                      |  |
| JÕONESTAS: Berit Kirs      |  |  | Tallinn, Eesti, 10145              |  |
| KUIPÄEV: 31.10.2018        |  |  | berit@bkdesign.ee                  |  |
| KUIPÄEV: 31.10.2018        |  |  | JÕONIS: Väikse maja trepi lahendus |  |
| ALLKIRI:                   |  |  | JÕONISE NR: K13_TP_SA-7-26         |  |
| MÕÖT: 1:50                 |  |  |                                    |  |