


Korter 64  
(3T)  
68,3 m<sup>2</sup>

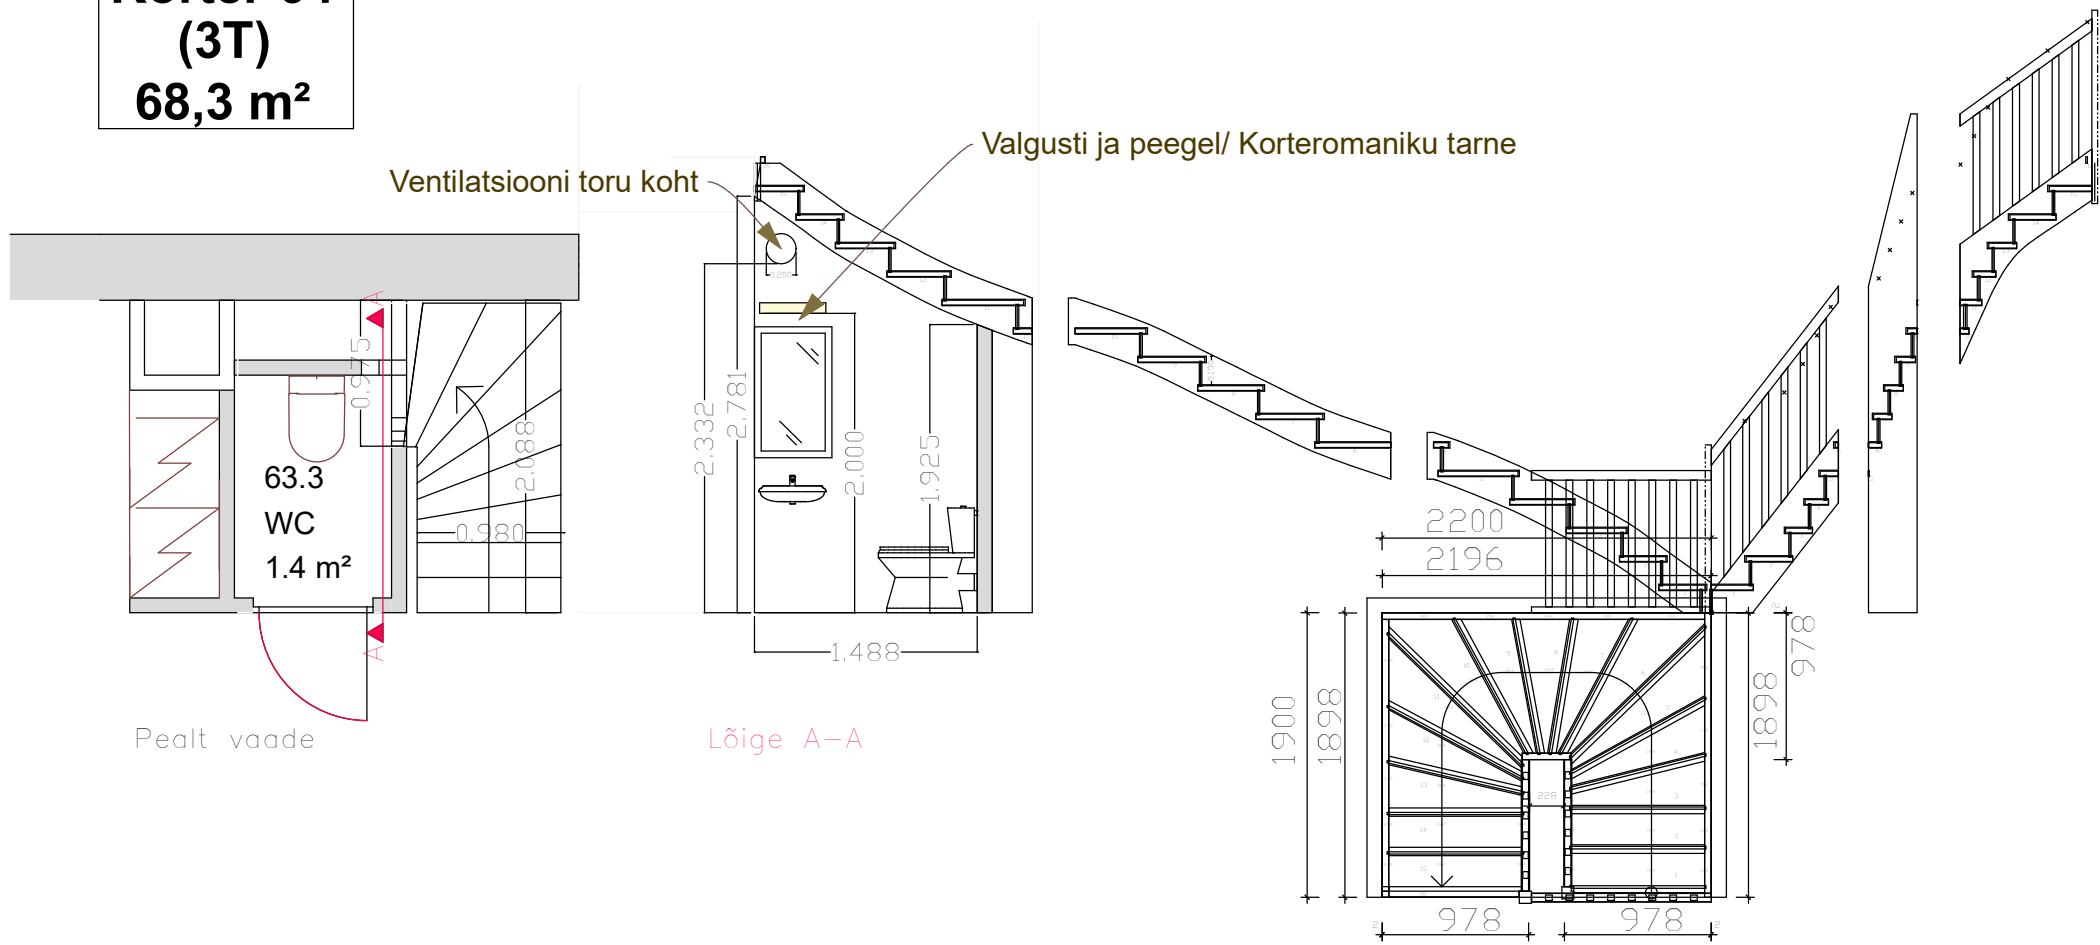

OBJEKT: KOTERMAA 11			BK DESIGN OÜ Registrikood: 11253201 tel: +3725150405  Tornimäe 7-93 Tallinn, Eesti, 10145 berit@bkdesign.ee	
TELLIJA: KOTERMAA ARENDUS				
OBJEKTI AADRESS: KOTERMAA 11				
PROJEKTEERIJA: Berit Kirs	KUUPÄEV: 31.10.2018	ALLKIRI:	JOONIS: Väikse maja trepi lahendus	
JOONESTAS: Berit Kirs	KUUPÄEV: 31.10.2018	ALLKIRI:	JOONISE NR: K11_TP_SA-7-26	MÕÖT: 1:50