

SEINAPLAAT/ vannituba

Sein: 25x60 Velvet White
Dekoor: 25x60 Velvet Spice White



SEINAVUUK/ vannituba

Vuuk seinal: 103 Mapei Ultracolor
Vuuk põrandal: 103 Mapei, Ultracolor

Silikoon:
nr. 103 Mapei/ Sein
nr. 103 Mapei/ Põrand

SEINAPLAAT/ vannituba

Sein: 25x60 Concept Dark Grey
Dekoor: 25x60 Concept Spice Dark Grey






SEINAVUUK/ vannituba

Vuuk seinal: 110 Mapei, Ultracolor
Vuuk põrandal: 113 Mapei, Ultracolor

Silikoon:
nr. 110 Mapei/ Sein
nr. 113 Mapei/ Põrand

või

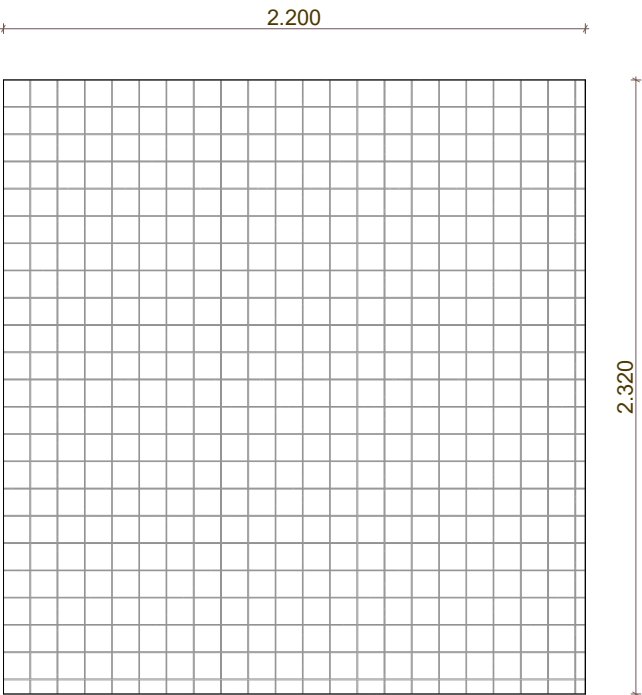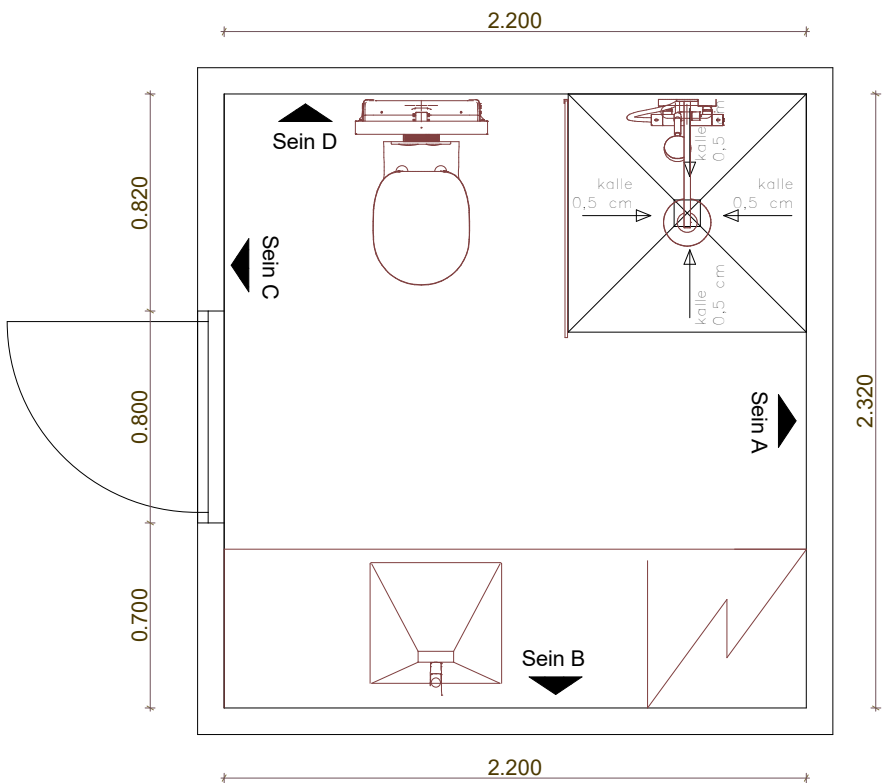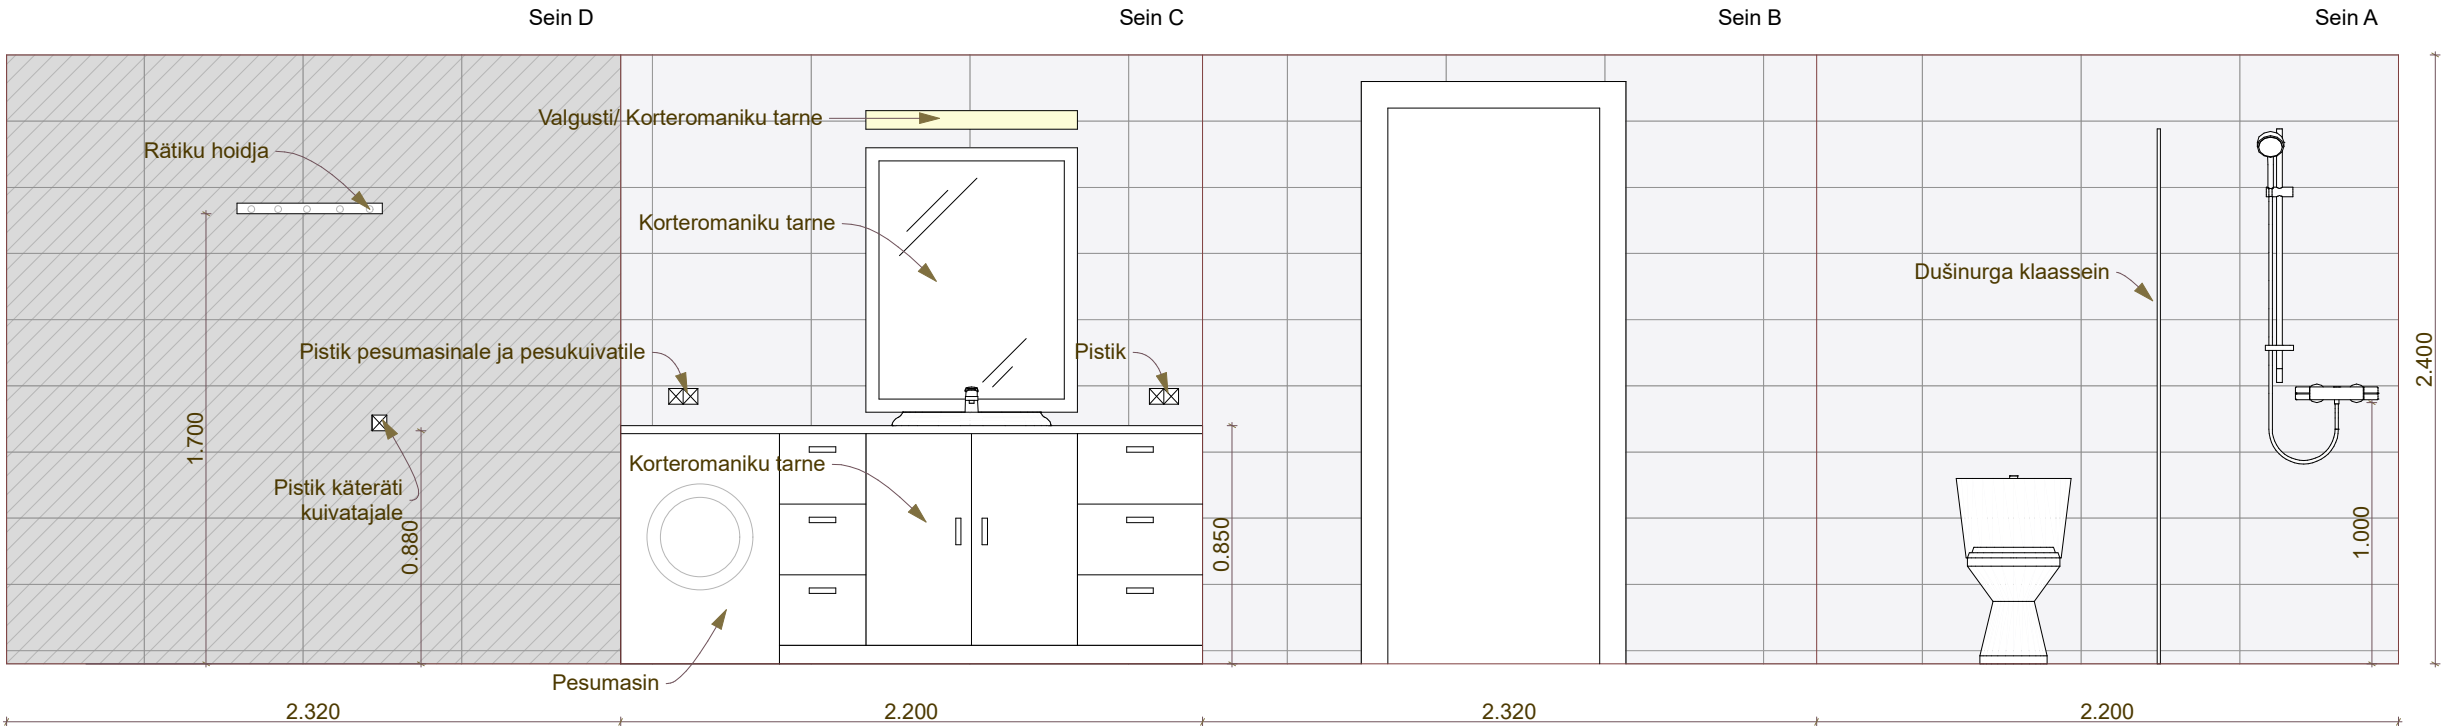

Põranda plaan


PÕRANDAPLAAT/ vannituba

10x10 cm Silk white P.C (võrgul)



PÕRANDAPLAAT/ vannituba

10x10 cm Altamira Grey P.C (võrgul)

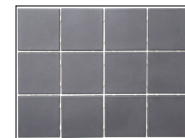

või

OBJEKT: KOTERMAA 11		BK DESIGN OÜ	
TELLIJA: KOTERMAA ARENDUS		Registrikood: 11253201	
OBJEKTI AADRESS: KOTERMAA 11		tel: +3725150405	
PROJEKTEERIJ: Berit Kirs		Tornimäe 7-93	
KUUPÄEV: 28.11.2018		Tallinn, Eesti, 10145	
JOONESTAS: Berit Kirs		berit@bkdesign.ee	
ALLKIRI:		Joonis: Seinavaated dušširuumis kr. 7	
KUUPÄEV: 28.11.2018		Joonise nr: K11_TP_SA-7-20	
ALLKIRI:		Mõõt: 1:20	