

SEINAPLAAT/ vannituba

Sein: 25x60 Velvet White  
Deko: 25x60 Velvet Spice White



SEINAVUUK/ vannituba


Vuuk sein: 103 Mapei Ultracolor  
Vuuk põrandal: 103 Mapei, Ultracolor

Silikon:  
nr. 103 Mapei/ Sein  
nr. 103 Mapei/ Põrand

või

SEINAPLAAT/ vannituba

Sein: 25x60 Concept Dark Grey  
Deko: 25x60 Concept Spice Dark Grey

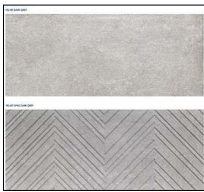

SEINAVUUK/ vannituba

Vuuk sein: 110 Mapei, Ultracolor  
Vuuk põrandal: 113 Mapei, Ultracolor




Silikon:  
nr. 110 Mapei/ Sein  
nr. 113 Mapei/ Põrand

Sein A

Sein B

Sein C

Sein D

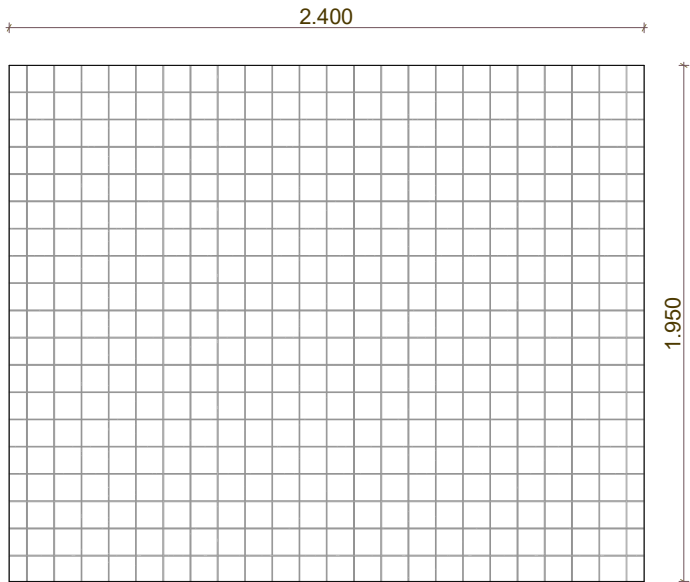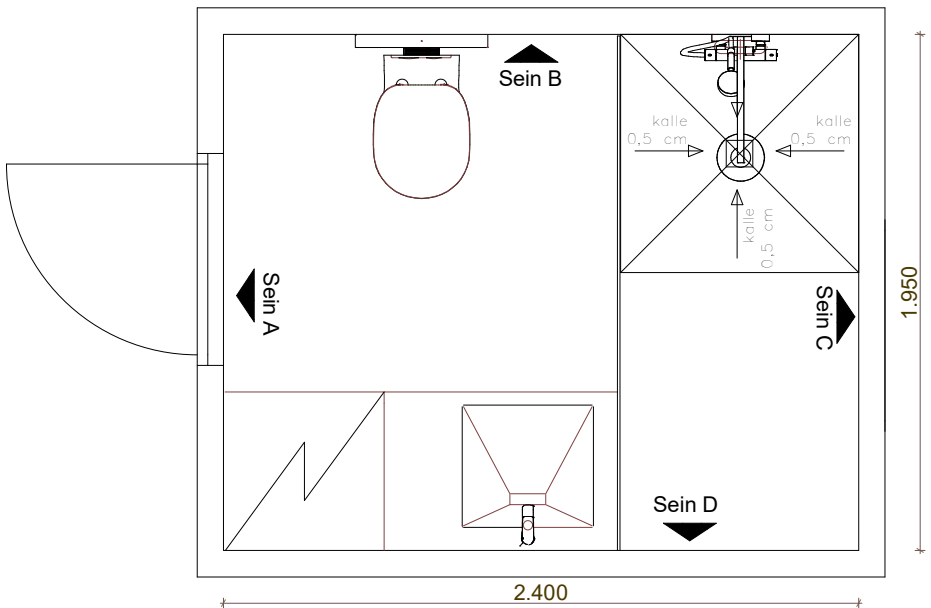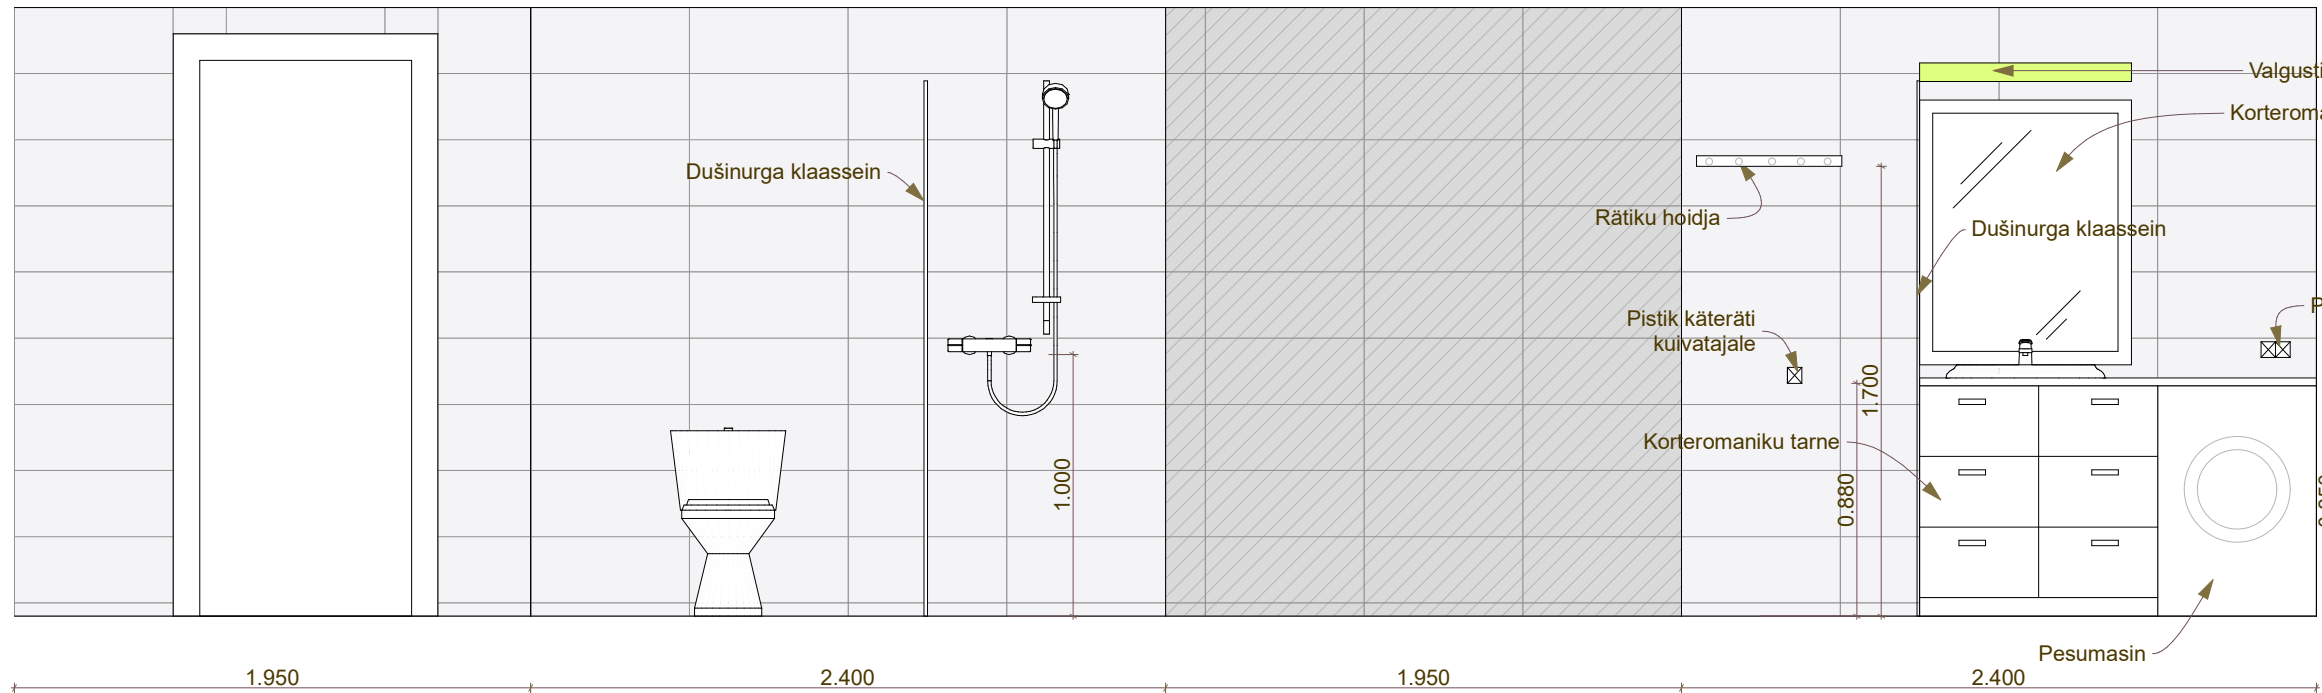

Põranda plaan

PÕRANDAPLAAT/ vannituba

10x10 cm Silk white P.C (võrgul )



PÕRANDAPLAAT/ vannituba

10x10 cm Altamira Grey P.C (võrgul )



või

OBJEKT: KOTERMAA 11			BK DESIGN OÜ	
TELLIJA: KOTERMAA ARENDUS			Registrikood: 11253201	
OBJEKTI Aadress: KOTERMAA 11			tel: +3725150405	
PROJEKTEERIJ: Berit Kirs			Tornimäe 7-93	
KUUPÄEV: 28.11.2018			Tallinn, Eesti, 10145	
JOONESTAS: Berit Kirs			berit@bkdesign.ee	
ALLKIRI:			Joonis: Seinavaated dušširuumis kr. 10	
KUUPÄEV: 28.11.2018			Joonise nr: K11_TP_SA-7-21	
ALLKIRI:			Mõõt: 1:20	