

## KORTER 22

SEINAPLAAT/ vannituba

Sein: 25x60 Velvet White  
Dekoor: 25x60 Velvet Spice White



SEINAVUUK/ vannituba

Vuuk seinal: 103 Mapei Ultracolor  
Vuuk põrandal: 103 Mapei, Ultracolor

Silikoon:  
nr. 103 Mapei/ Sein  
nr. 103 Mapei/ Põrand

SEINAPLAAT/ vannituba

Sein: 25x60 Concept Dark Grey  
 Dekoor: 25x60 Concept Spice Dark Grey




SEINAVUUK/ vannituba

Vuuk seinal: 110 Mapei, Ultracolor  
Vuuk põrandal: 113 Mapei, Ultracolor


Silikoon:  
nr. 110 Mapei/ Sein  
nr. 113 Mapei/ Põrand

võĩ

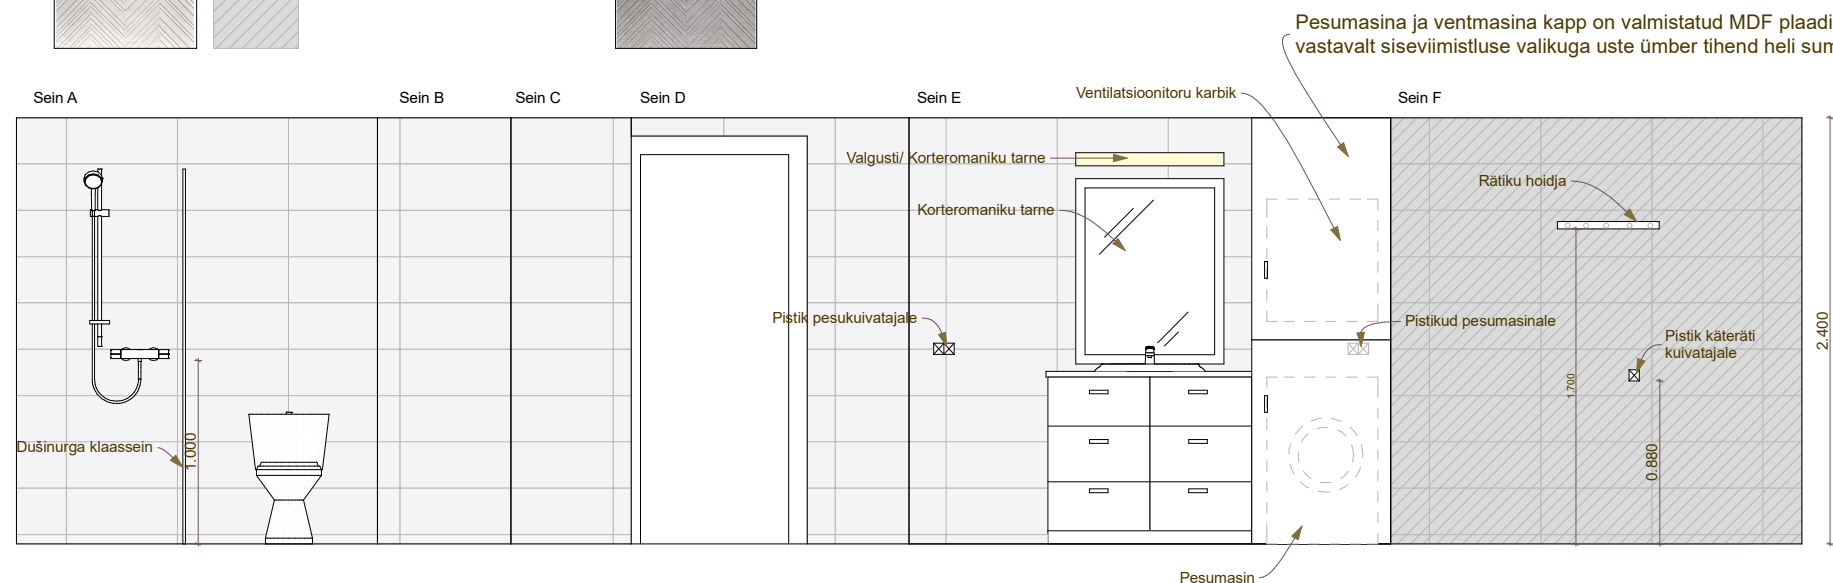


Pesumasin ja ventmasin kapp on valmistatud MDF plaadist vastavalt siseviimistluse valikuga uste ümber tihend heli summutamiseks.



— Pesumasin ja ventmasin kapp on valmistatud MDF plaadist vastavalt siseviimistluse valikuga (kas tammespooniga või värvitud valge) vaikselt sulguvat hinged (blum), uste ümber tihend heli summutamiseks

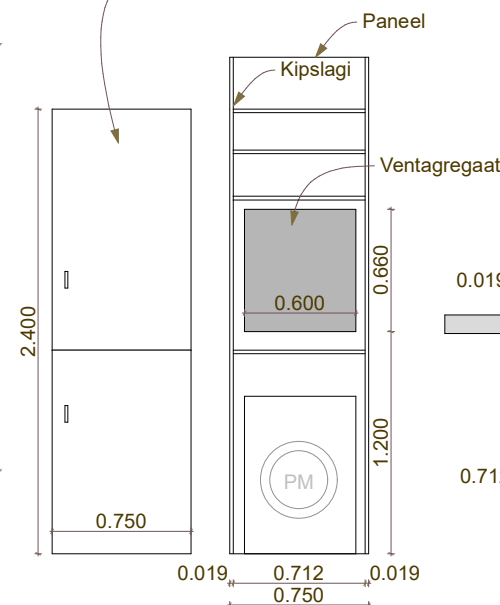

Eest vaade

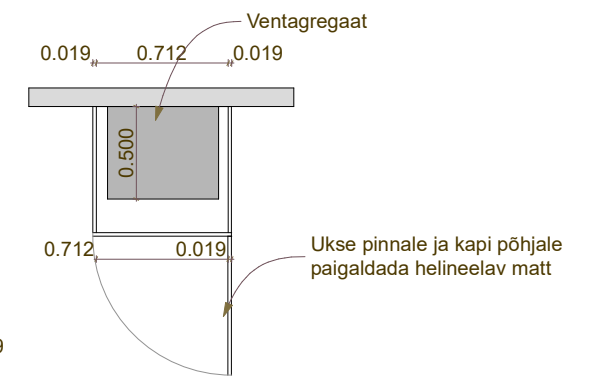


## Pealt vaade

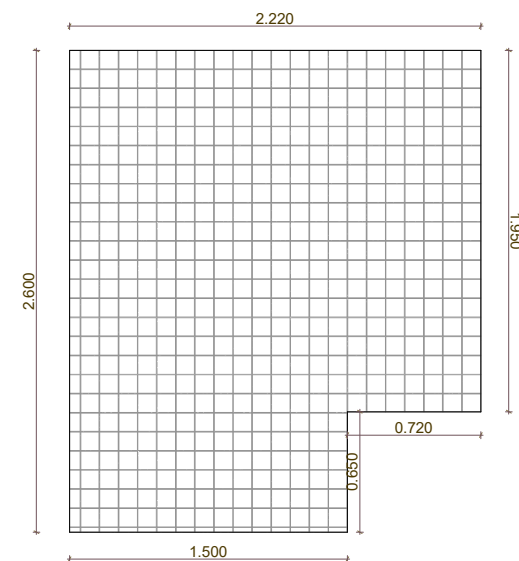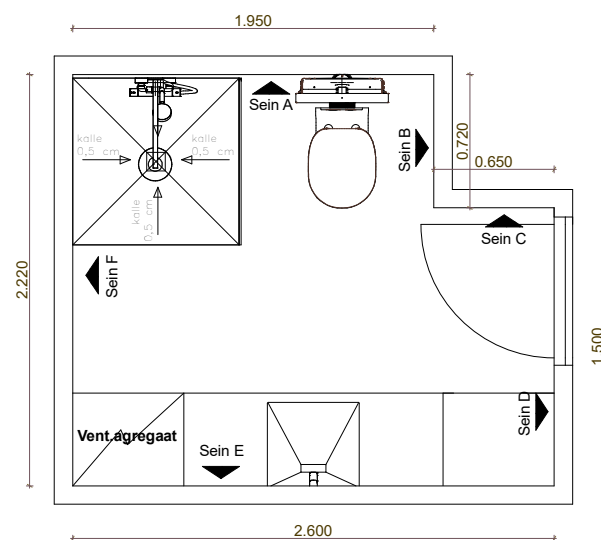

PÕRANDAPLAAT/ vannituba  
10x10 cm Silk white P.C (võrgul)




**PÕRANDAPLAAT/ vannituba**  
10x10 cm Altamira Grey P.C (võrgul)

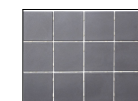

võĩ

Ukse pinnale ja kapi põhjale paigaldada helineelav matt

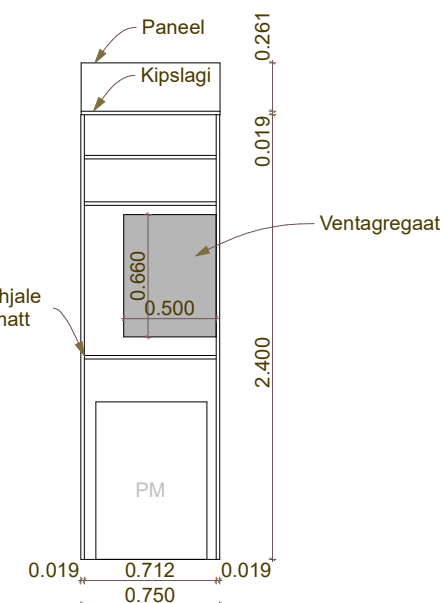


Lõige

**Märkused:**

Välja toodud lahendus ventilatsiooni  
agregaadi katmiseks mööblilbilga on  
korter nr.22 näitel. Ventilatsiooni agregaa-  
di kapi uksekäelised enne tellimust kooskõlastada  
sisearhitektiga.  
Kapp on õhutihead liidetud seinaga ja üks tihedalt sulguv.  
Ukse pinnal ja ventilatsiooni agregaaadi allriiulile peab olema kinnitatud helineelav matt.

**Näidis:**

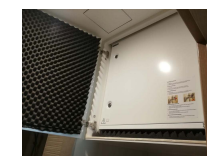

Ventilatsioonimasina katmine dushiruumides on korterites: 22, 38, 54 – kokku 3 korterit

[illegible]